





SADOWA

BUDYNEK NR1
LOKAL MAGAZYNOWY POZ. -2

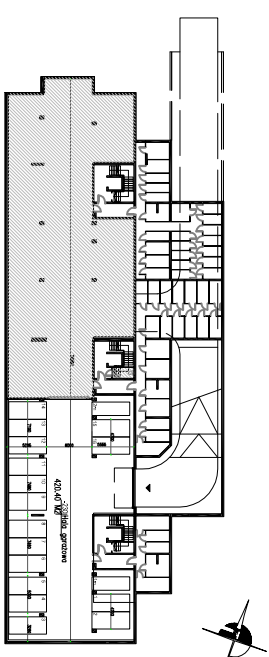

SCHEMAT I POZIOMU -2 - 1:1000

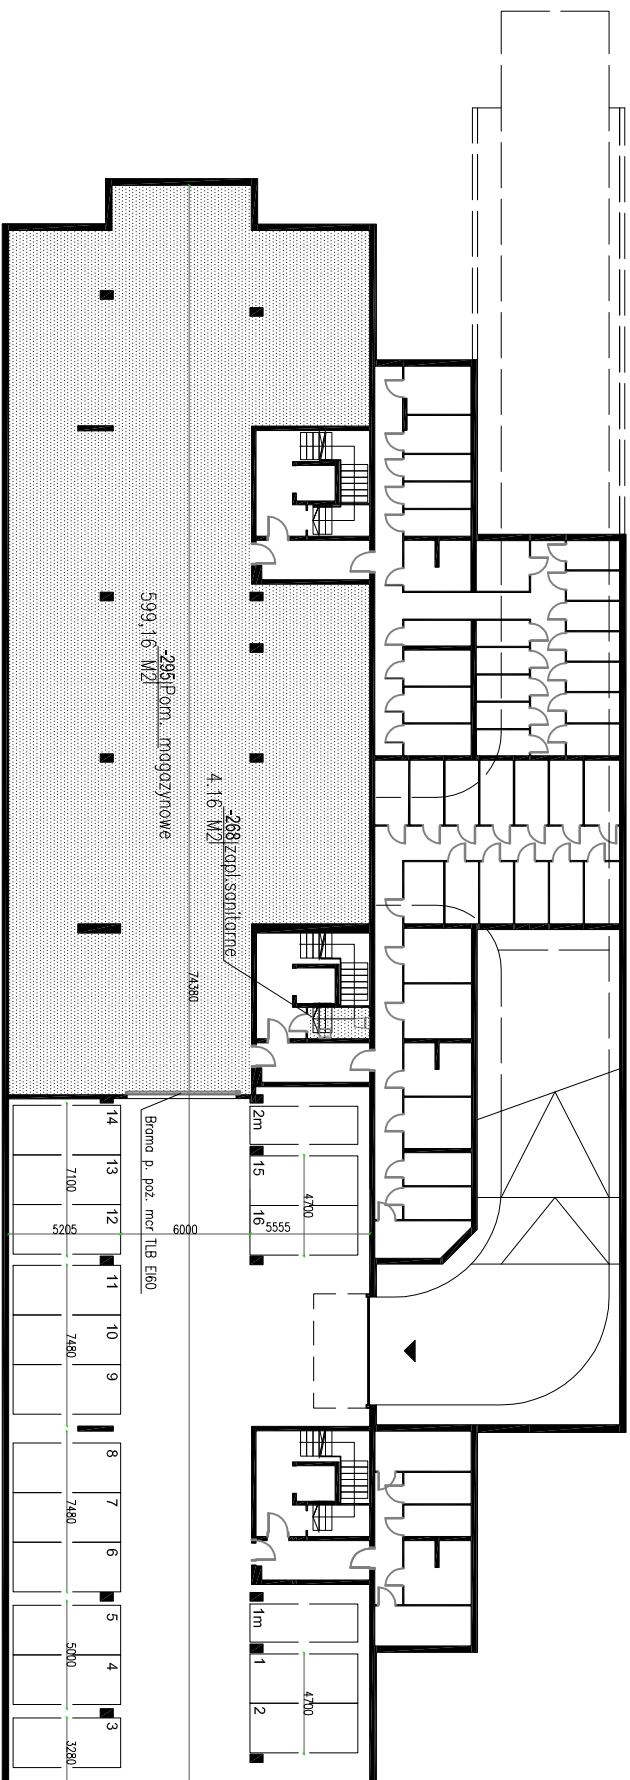

SCHEMAT LOKALU MAGAZYNOWEGO POZ. -2
Pu = 603,32 m²

