






SADOWA

BUDYNEK NR4
LOKAL USŁUGOWY
SKALA 1:150

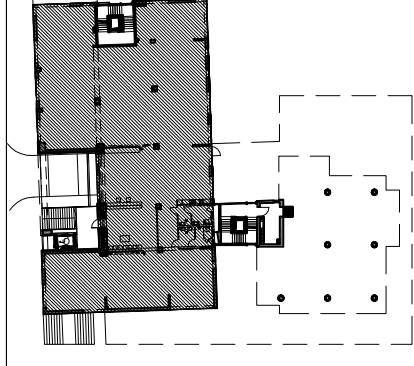

SCHEMAT PARTERU - 1:1000

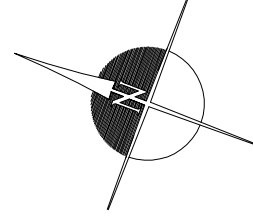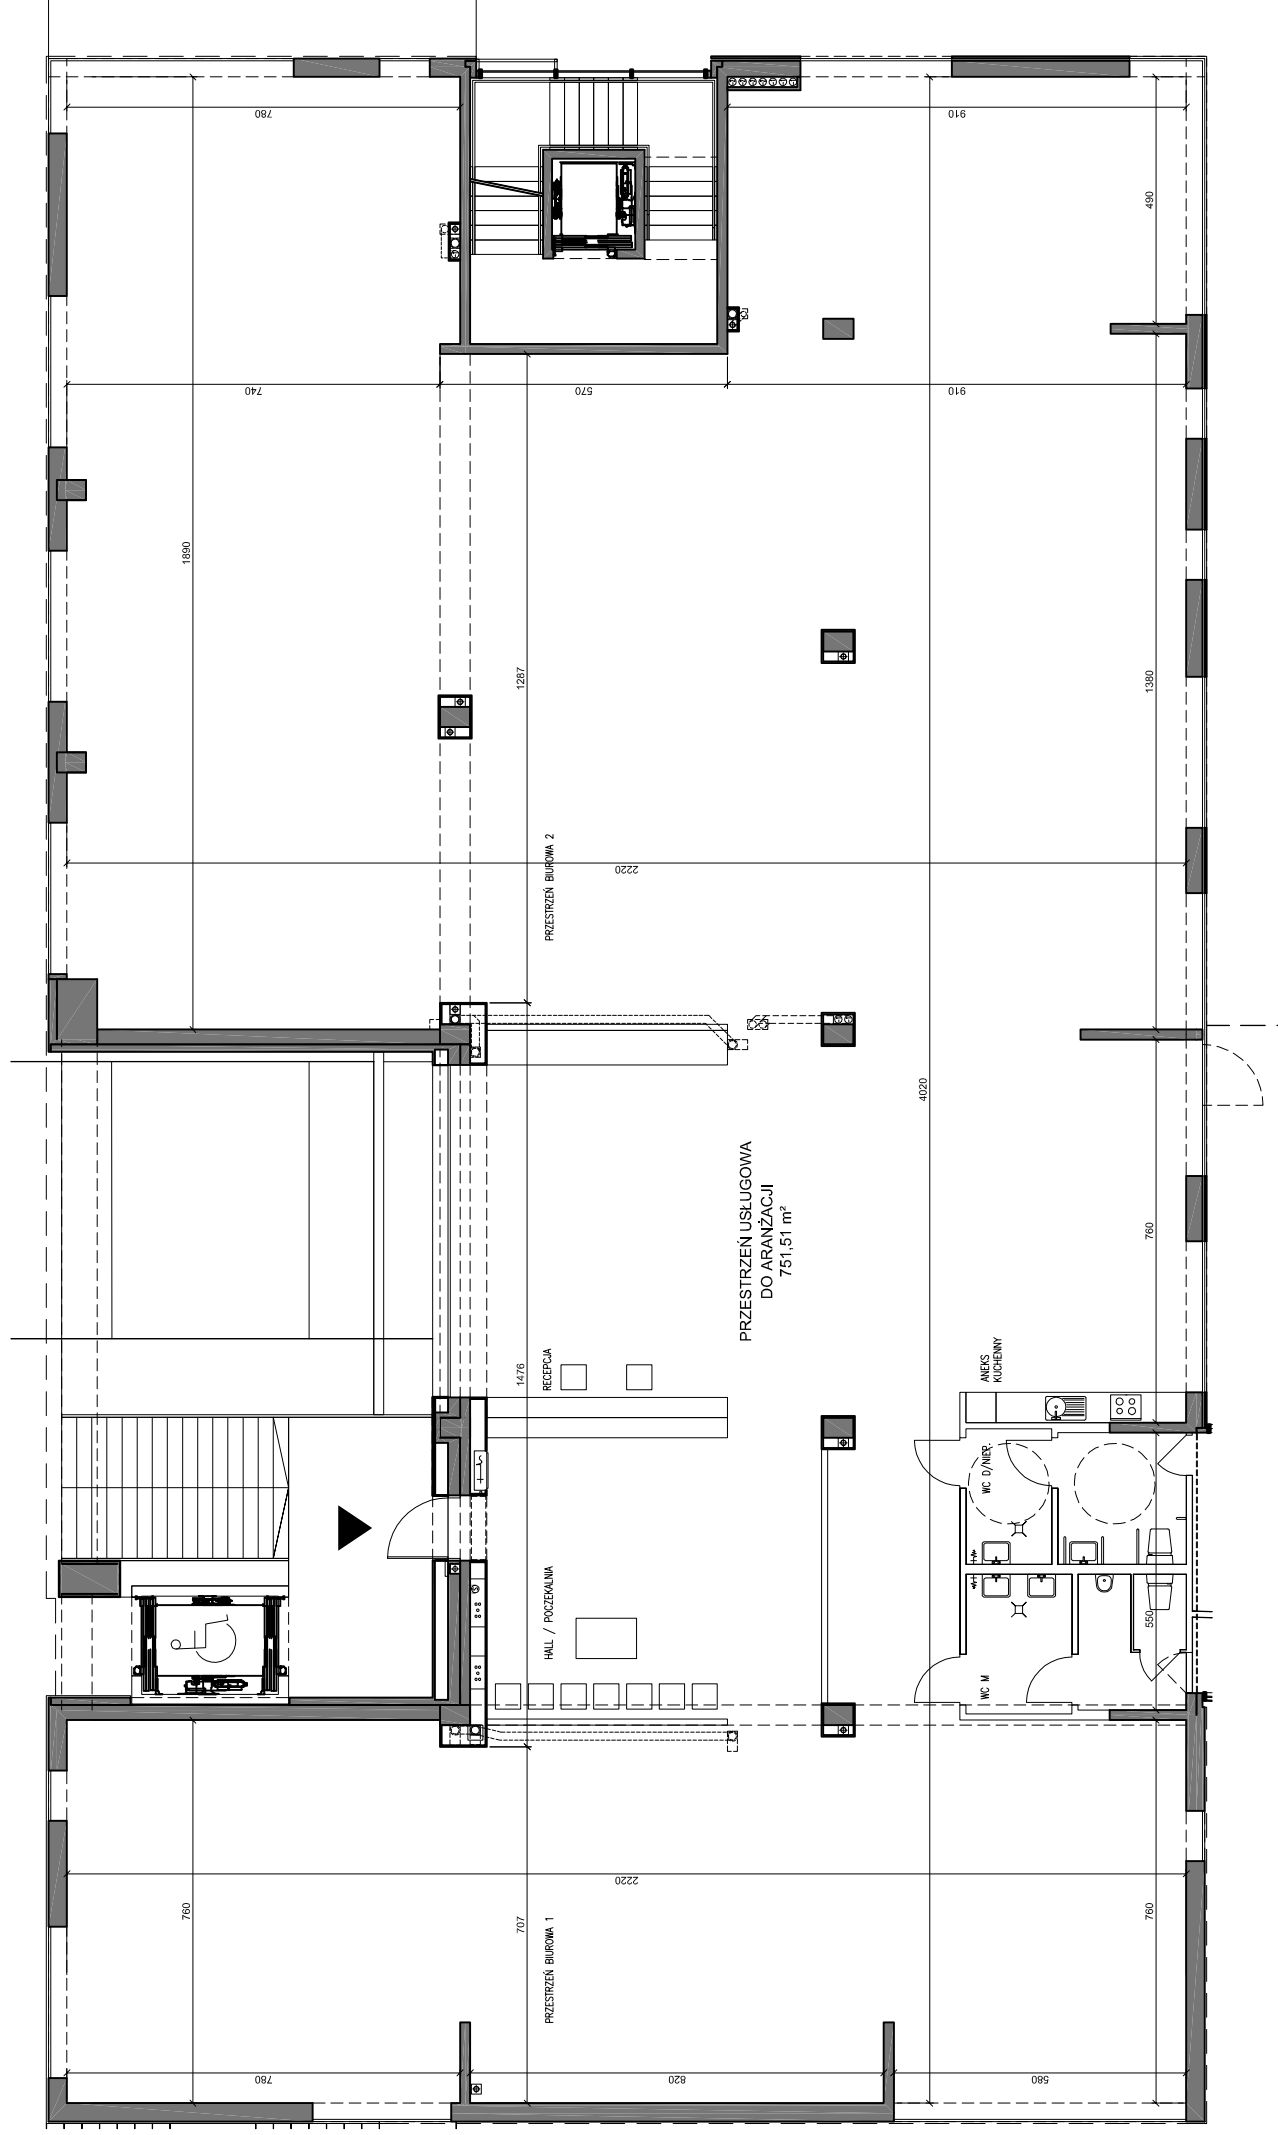

SCHEMAT LOKALU USŁUGOWEGO - 1:150
Pu=751,51m²